




Plan d'implantation 1/200

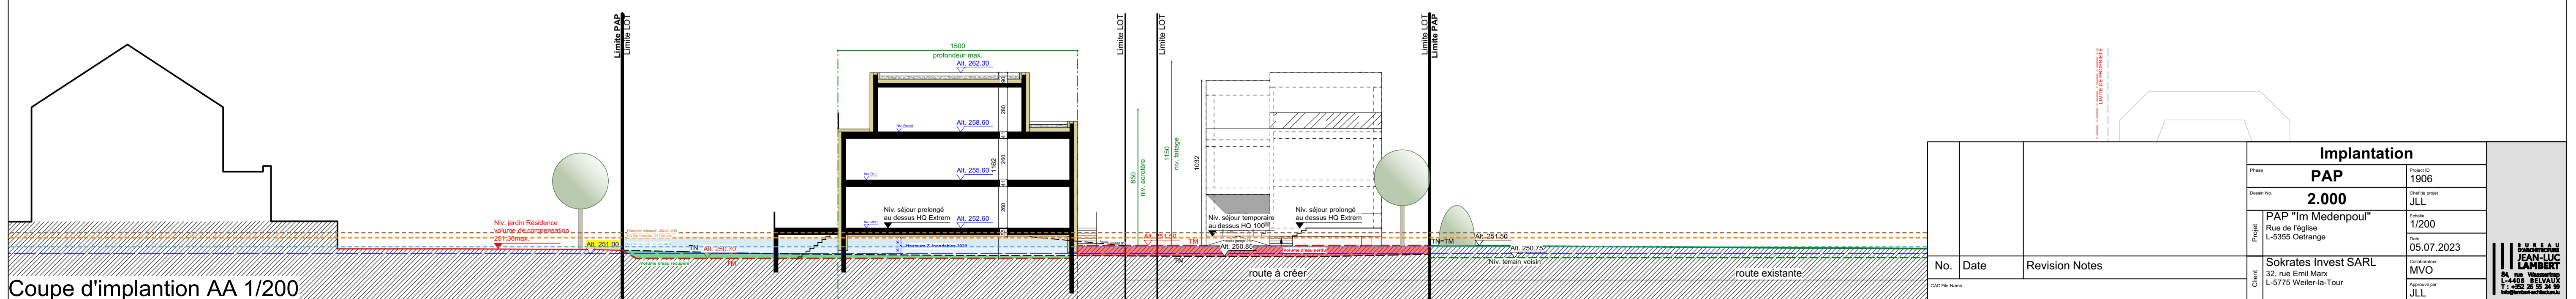

Coupe d'implantation AA 1/200

No.		Date	Revision	Notes

Implantation		
Projet	PAP	1906
Client	JLL	
Projet	PAP "Im Medenpoul"	05.07.2023
Client	Sokrates Invest SARL	
	32, rue Emile Marx	
	L-5775 Weiler-la-Tour	
Projet	JLL	