



**Rez-de-chaussée
1/100**

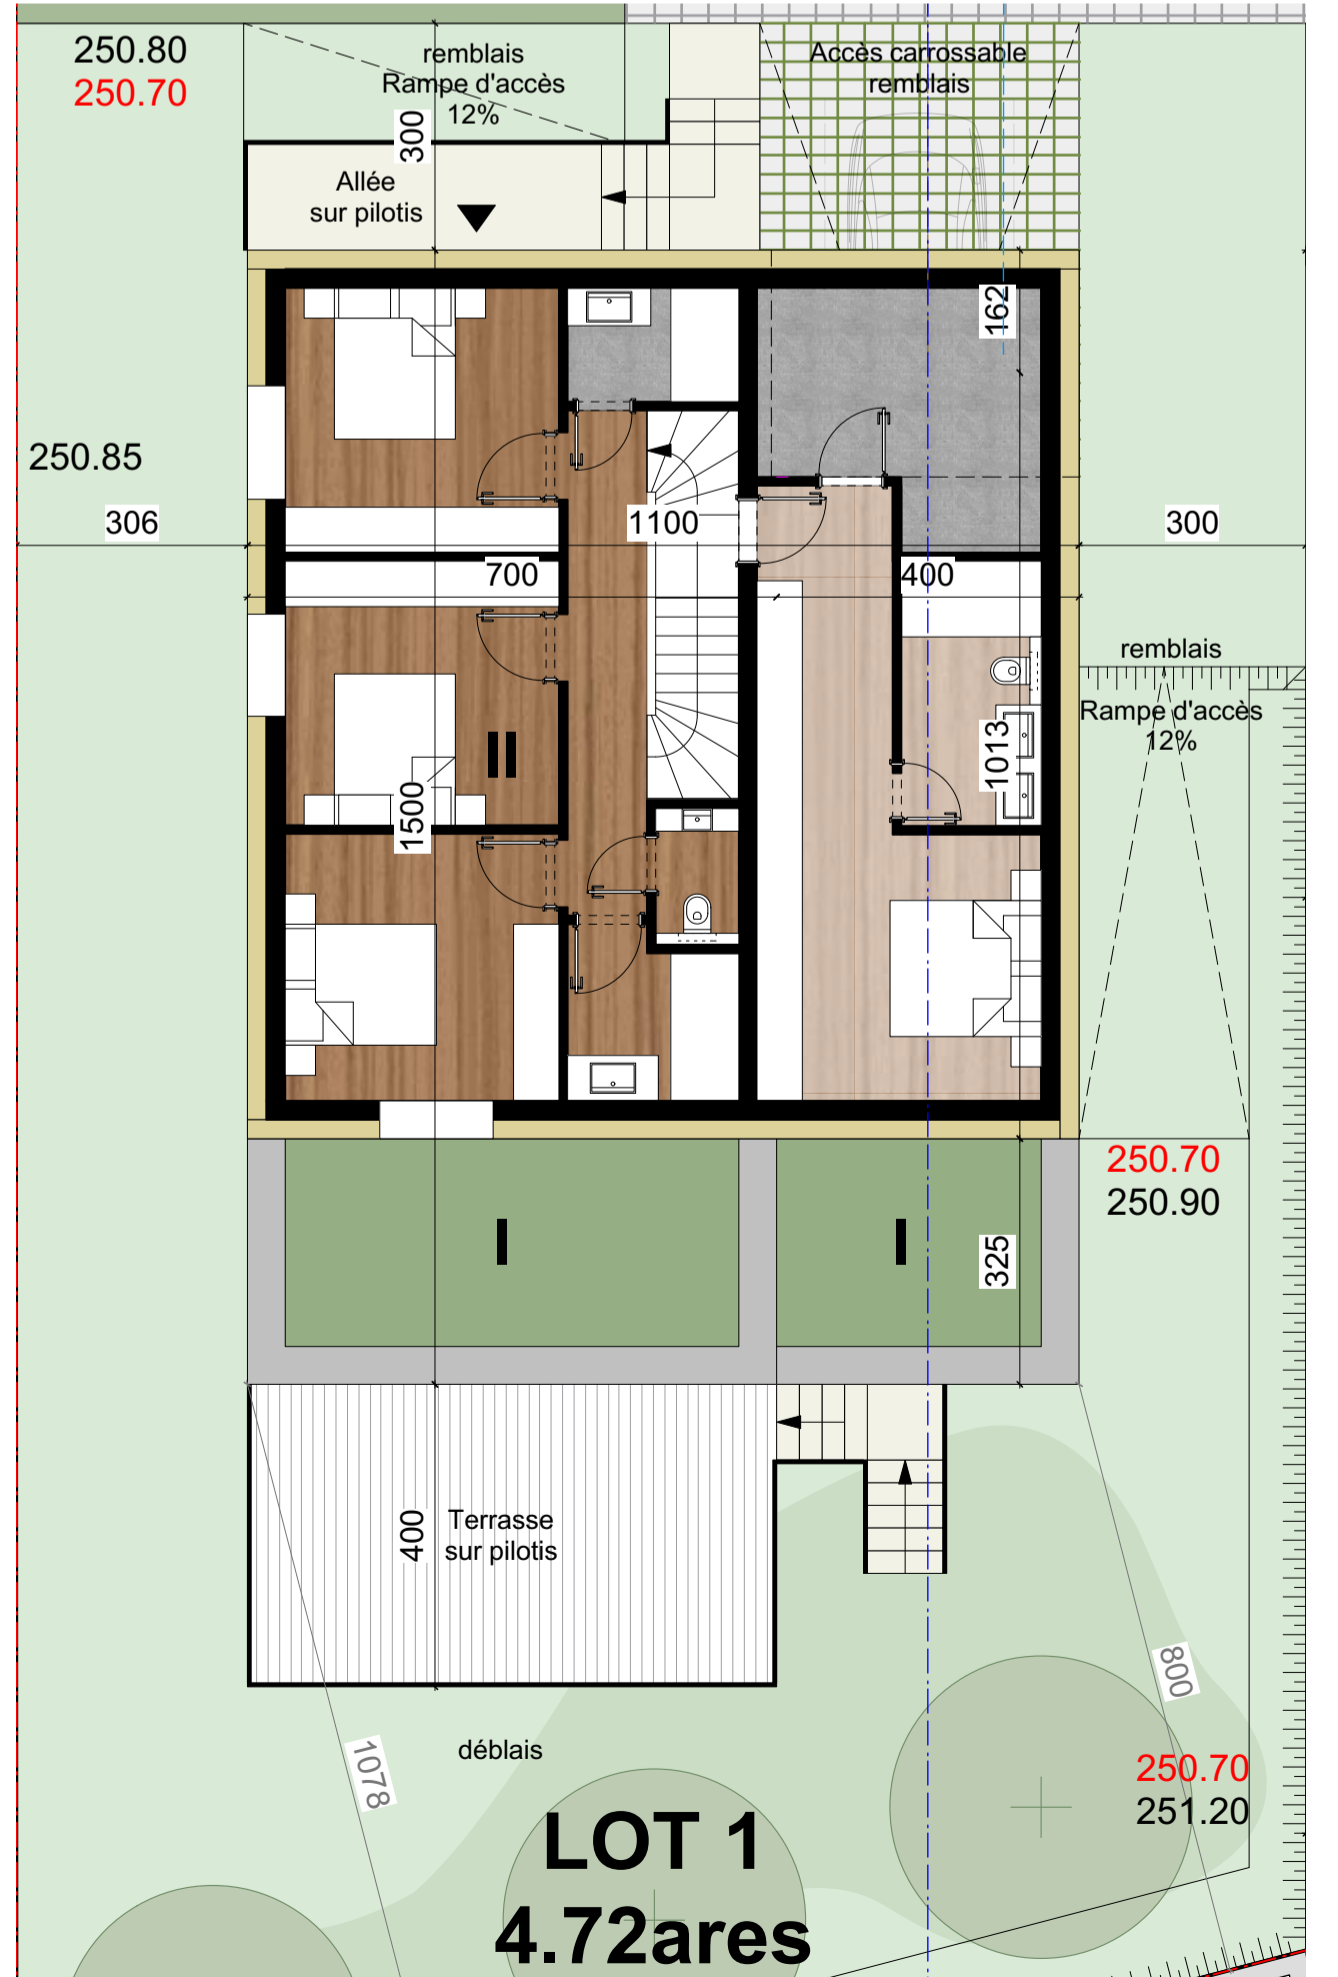

**Etage
1/100**

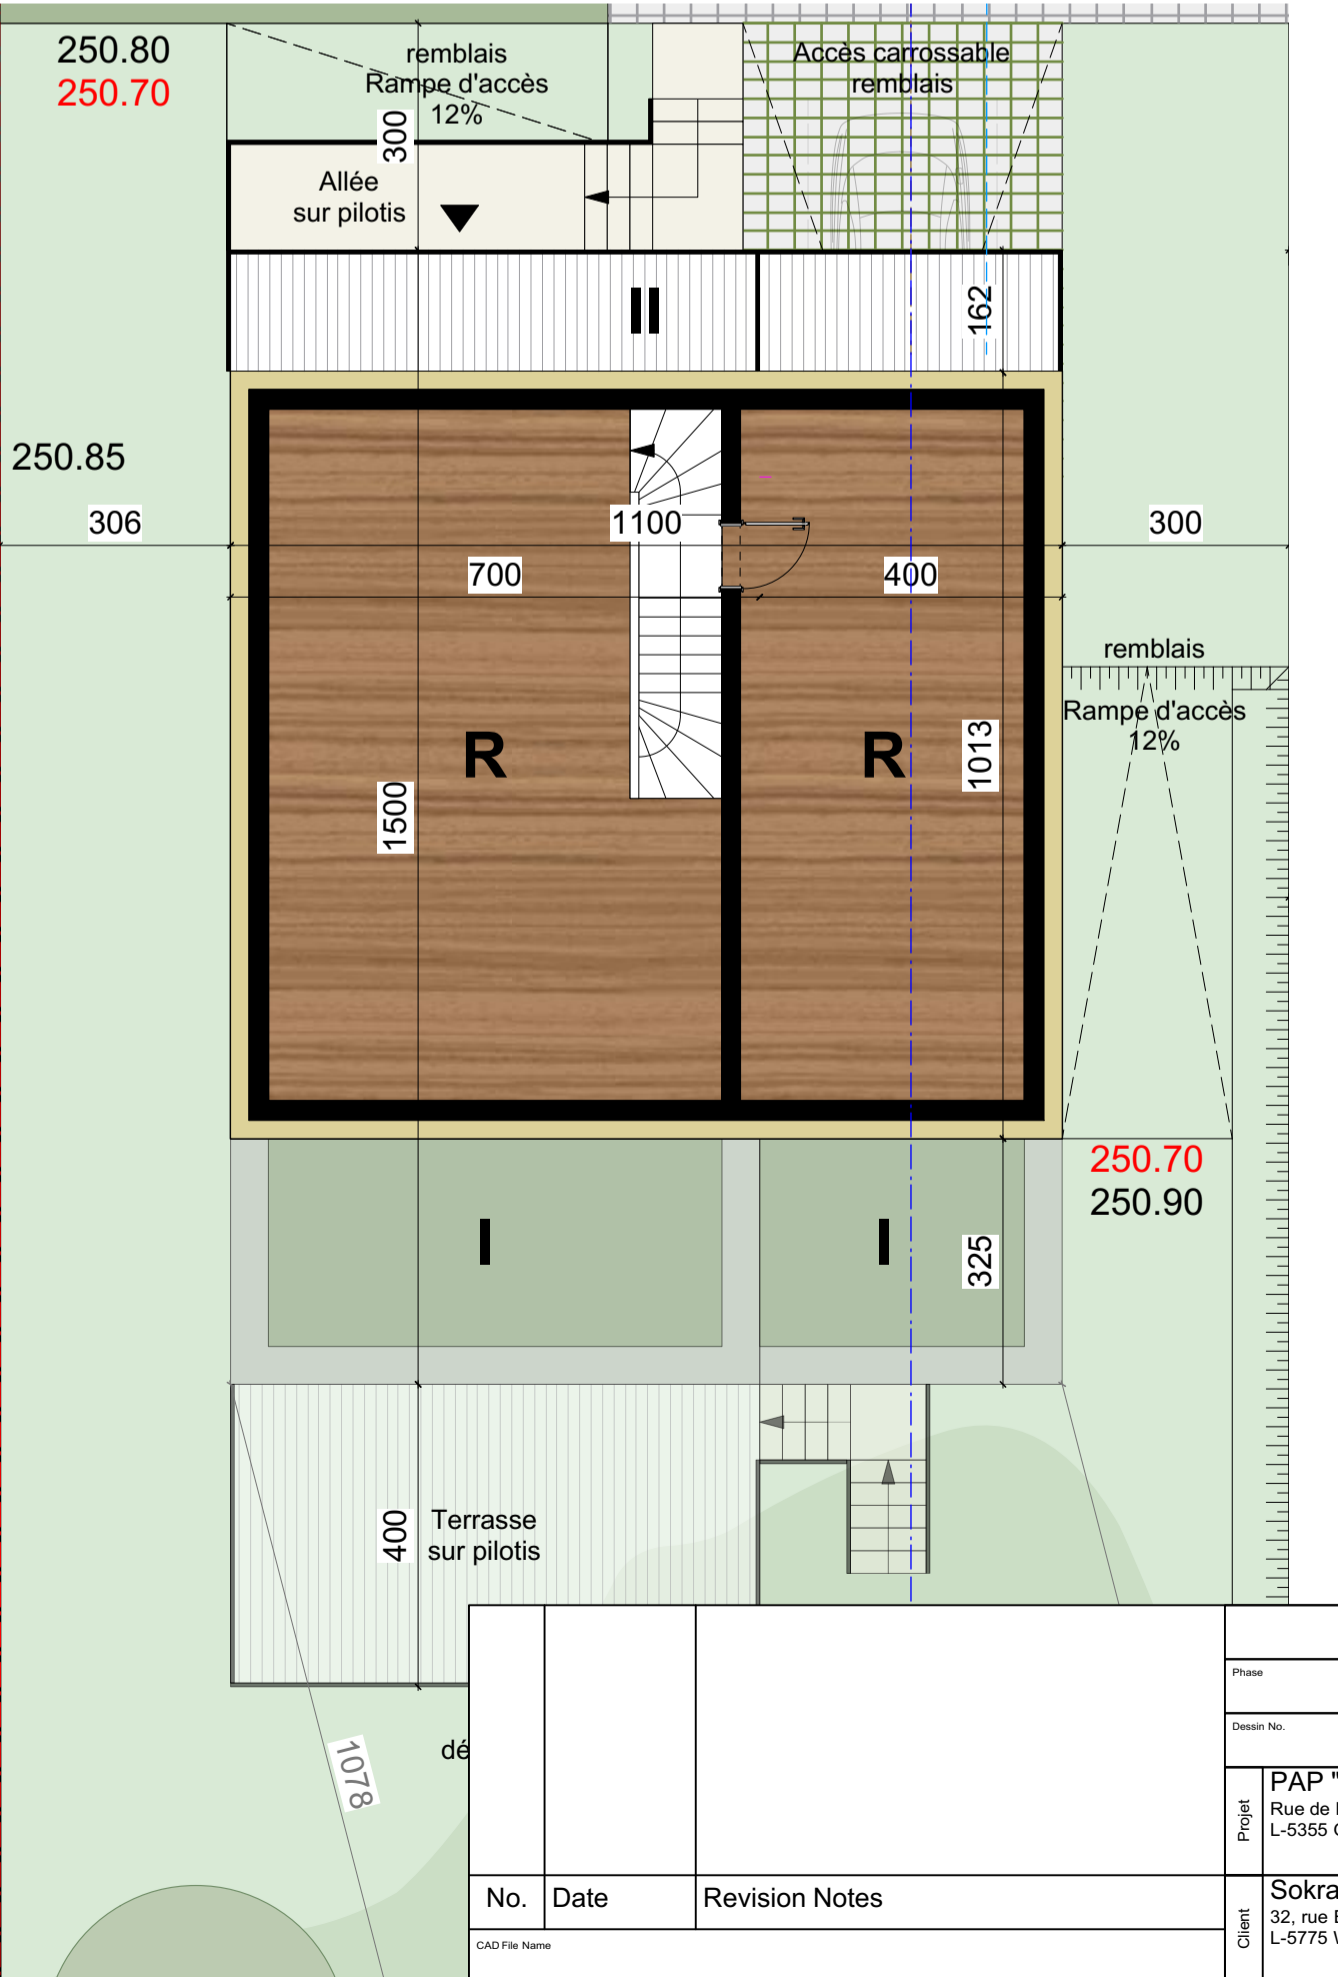

**Retrait
1/100**

| PLANS | | |
|--------|---|----------------|
| Projet | PAP | 1906 |
| Client | JLL | |
| Projet | PAP "Im Medenpou" | 1/100 |
| Projet | Rue de l'Église L-5355 Oetrange | 05.07.2023 |
| Client | Sokrates Invest SARL 32, rue Emile Marx L-5775 Weiler-la-Tour | MVO |
| No. | Date | Revision Notes |

