

MOUTFORT

LEGENDE

Parcelle cadastrale / Immeuble (PCN 2024) --- Délimitation de la zone verte Délimitation du degré d'utilisation du sol

ZONES URBANISÉES OU DESTINÉES À ÊTRE URBANISÉES

HAB-1	Zones d'habitation	ECO+1	Zones d'activités
HAB-2	Zones d'habitation 2	ECO+2	Zones d'activités économiques communale type 1
MIX-1	Zones mixte villageoise	SP-R	Zones d'activités économiques communale type 2
BEP	Zones de bâtiments et d'équipements publics		Zones d'activités spécifiques nationale
JAR	Zones de jardins familiaux		

Représentation schématisée du degré d'utilisation du sol pour les zones soumises à un plan d'aménagement particulier "nouveau quartier"

COS	CUS	DL
CSS	DL	DL

ZONE VERTE

AGR	Zone agricole	PARC	Zone de parc public
FOR	Zone forestière	VERD	Zone de verdure

ZONES SUPERPOSÉES

Zone soumise à un plan d'aménagement particulier "nouveau quartier"

Zone d'aménagement différé

Zone soumise à un PAP approuvé

Zone de servitude "urbanisation"

éléments naturels à préserver

intégration paysagère

gestion des cours d'eau

coupe verte

op. der. Hal - voie ferrée

op. der. Hal - forêt

op. der. Hal - cours d'eau

bande arborée

Zone de servitude "couloirs et espaces réservés"

Couleur pour projets routiers ou ferroviaires

Couleur pour projets de mobilité douce

Couleur pour projets de canalisation pour eaux usées

Couleur pour projets de rétention et d'écoulement des eaux pluviales

Secteur et éléments protégés d'intérêt communal

Secteur protégé de type "environnement construit"

Construction à conserver

Petit patrimoine à conserver

Calançon d'une construction existante à préserver

ZONES OU ESPACES DÉFINIS EN EXÉCUTION DE DISPOSITIONS SPÉCIFIQUES RELATIVES

à l'aménagement du territoire

Plan Directeur Sectoriel "Zones d'activités économiques" (2020-2025)

Plan Directeur Sectoriel "Logement" (2020-2025)

Plan Directeur Sectoriel "Paysages" (2020-2025)

Grands ensembles paysagers

Coupsures vertes

Plan Directeur Sectoriel "Transports" (2020-2025)

à la protection de la nature et des ressources naturelles

Zone protégée d'intérêt communautaire - Réseau Natura 2000 - Directive "Oiseaux" (2002/49/CE)

à la protection des sites et monuments nationaux (2006/10/CE)

à la gestion de l'eau

Zone de protection d'eau potable - ZPS - 3020 - 22 & 48 (2002/13/CE)

Zone de protection immédiate (ZI)

Zone de protection rapprochée (ZIR)

Zone de protection rapprochée (ZIR - V1)

Zone de protection éloignée (ZIR)

Zone inondable (Administration de la gestion de l'eau 2021)

Zone inondable (HQ 10 - Forte probabilité)

Zone inondable (HQ 100 - Probabilité moyenne)

Zone inondable (Crue Extrême - Faible probabilité)

aux réseaux d'infrastructures de transport national

Zone de bruit routier et ferroviaire (Administration de l'environnement 2021)

À titre indicatif (2020-2025)

Limite communale

Courbes de niveau

Cours d'eau


Obstacles OTAN

Lignes ferroviaires

Lignes électriques

REPRISE DU PAO Approbation MAI DATE: 10.05.2023 REF: 40C/028/2020

MODIFICATION "ACTUALISATIONS 2025" Approbation MAI DATE: 20.07.2025 REF: 40C/030/2025

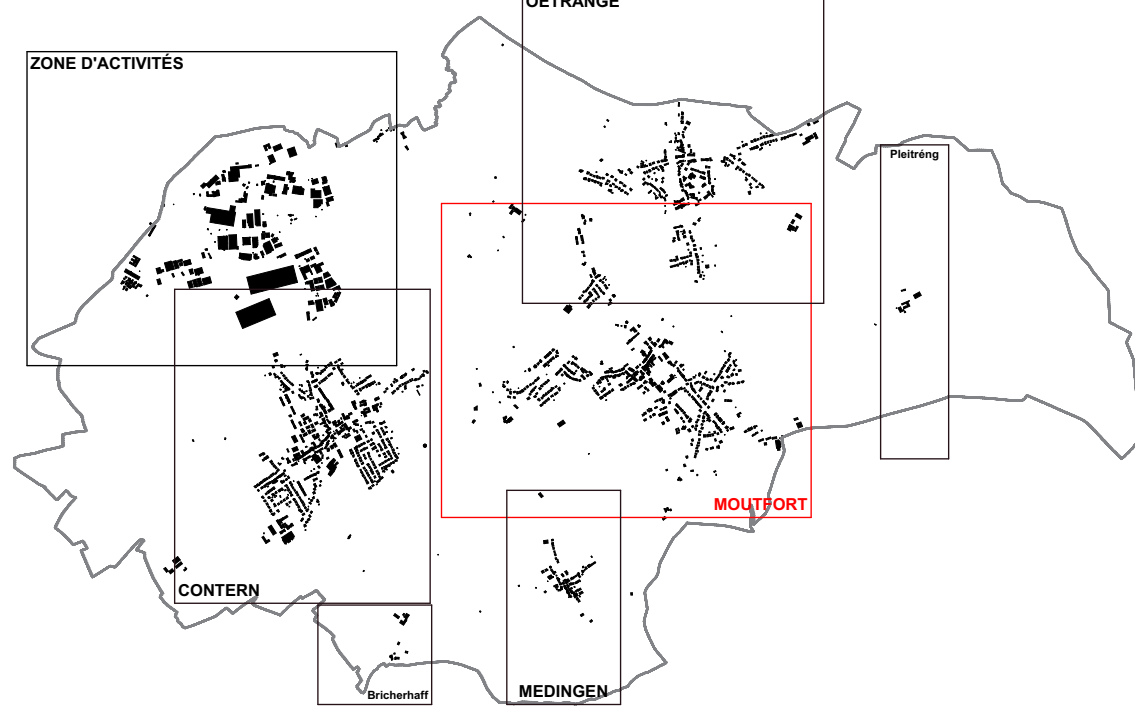

M. OUVRAGE :



ADMINISTRATION COMMUNALE DE CONTERN

OBJET :

PLAN D'AMÉNAGEMENT GÉNÉRAL

VERSION COORDONNÉE

PLAN PAR LOCALITÉ 02 - LOCALITÉ DE MOUTFORT

4urba

14 rue Vanden

L-2003 Luxembourg

Tel: 02 02 45

E-mail: info@4urba.lu

www.4urba.lu

DATE: 10.05.2026

DESSIN: JJKH

CONTROL: TE

ECHELLE: 1/2500

FORMAT: A0

