LEGENDE

- point de niveau
- chambre de visite
- bouche d'incendie
- piquet
- borne
- poteau
- grille
- lampadaire
- armoire électrique
- arbre feuillu
- arbre résineux
- bâtiment
- mur
- zone boisée
- zone de plantation
- haie
- haut talus
- clôture
- HSG — hauteur sous gouttière

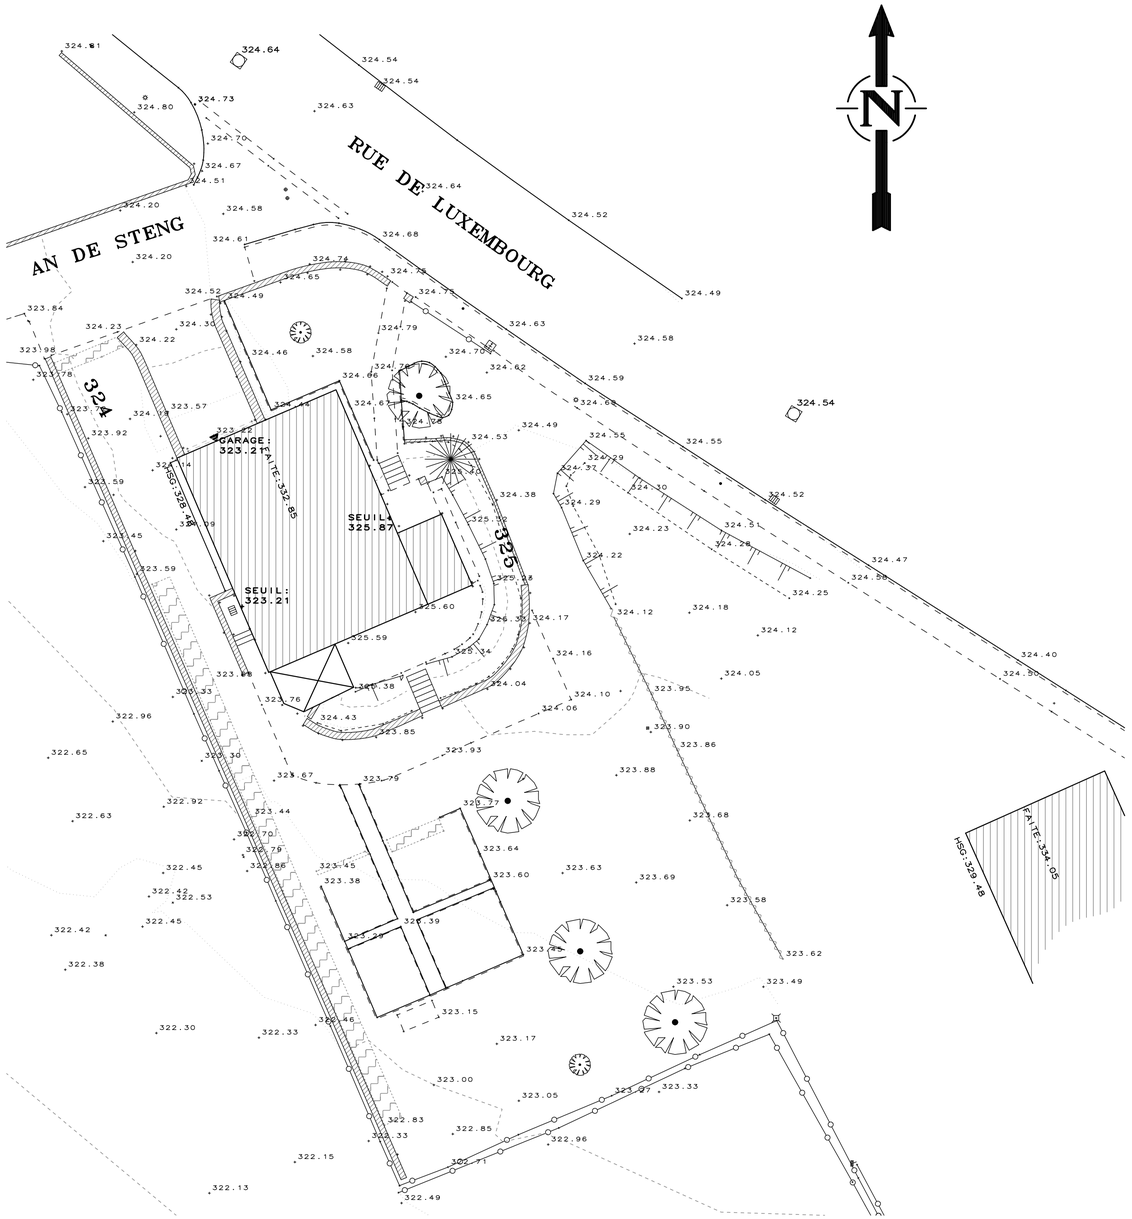

REMARQUES

Les limites figurant sur ce plan ne représentent que la situation existante. Seuls l'Administration du Cadastre et les Géomètres officiels sont habilités à déterminer les limites réelles.

Système de coordonnées national (NTL)
Nivellement Général (NG 95)

INDICE	DESSINE	DATE	CONTROLE	MODIFICATION	No CAD : 070126-3-02.plt

M. OUVRAGE : SNHBM	Levé par : ABO Date : 22.09.15	Signature
PROJET : P.A.P. "AN DE STENG" A CONTERN	Dessiné par : ABO Date : 26.09.15	Signature
OBJET : LEVE TOPOGRAPHIQUE	Contrôlé par : MPI Date : 30.09.15	Signature
	Responsable : MPI Date : 30.09.15	Signature
	Echelle : 1/200	
	No DU PLAN : 070126-3/02	

BEST-TOPO
BUREAU DE GEOMETRES
2, rue des Sapins
L-2513 Senningerberg
Tel. : 349090
Fax : 349433
E-mail : topo@best.lu