



Coupe d'implantation BB 1/100

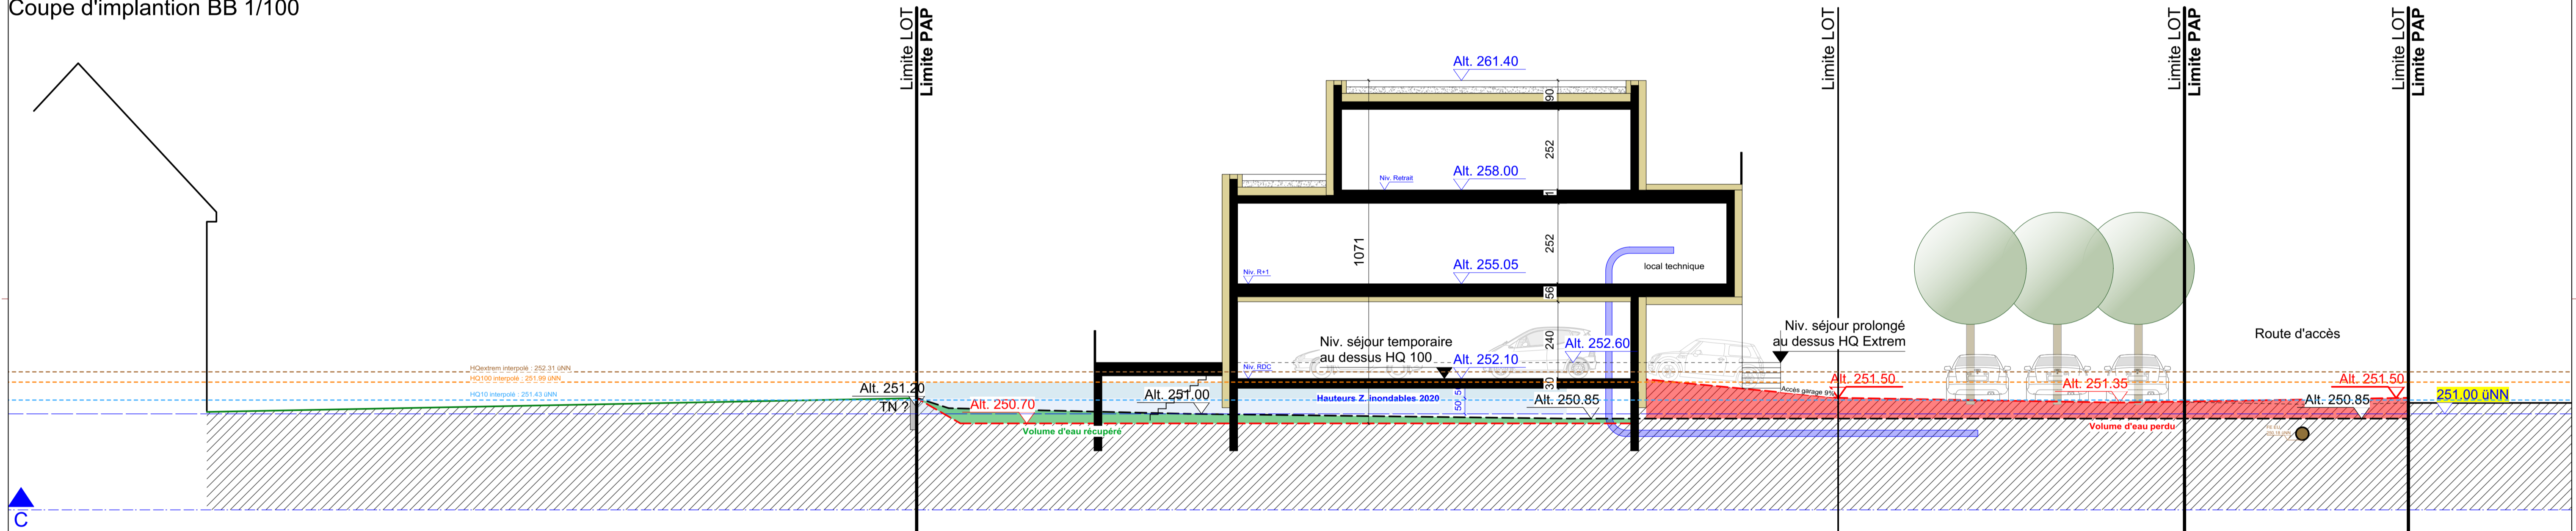

Coupe d'implantation CC 1/100

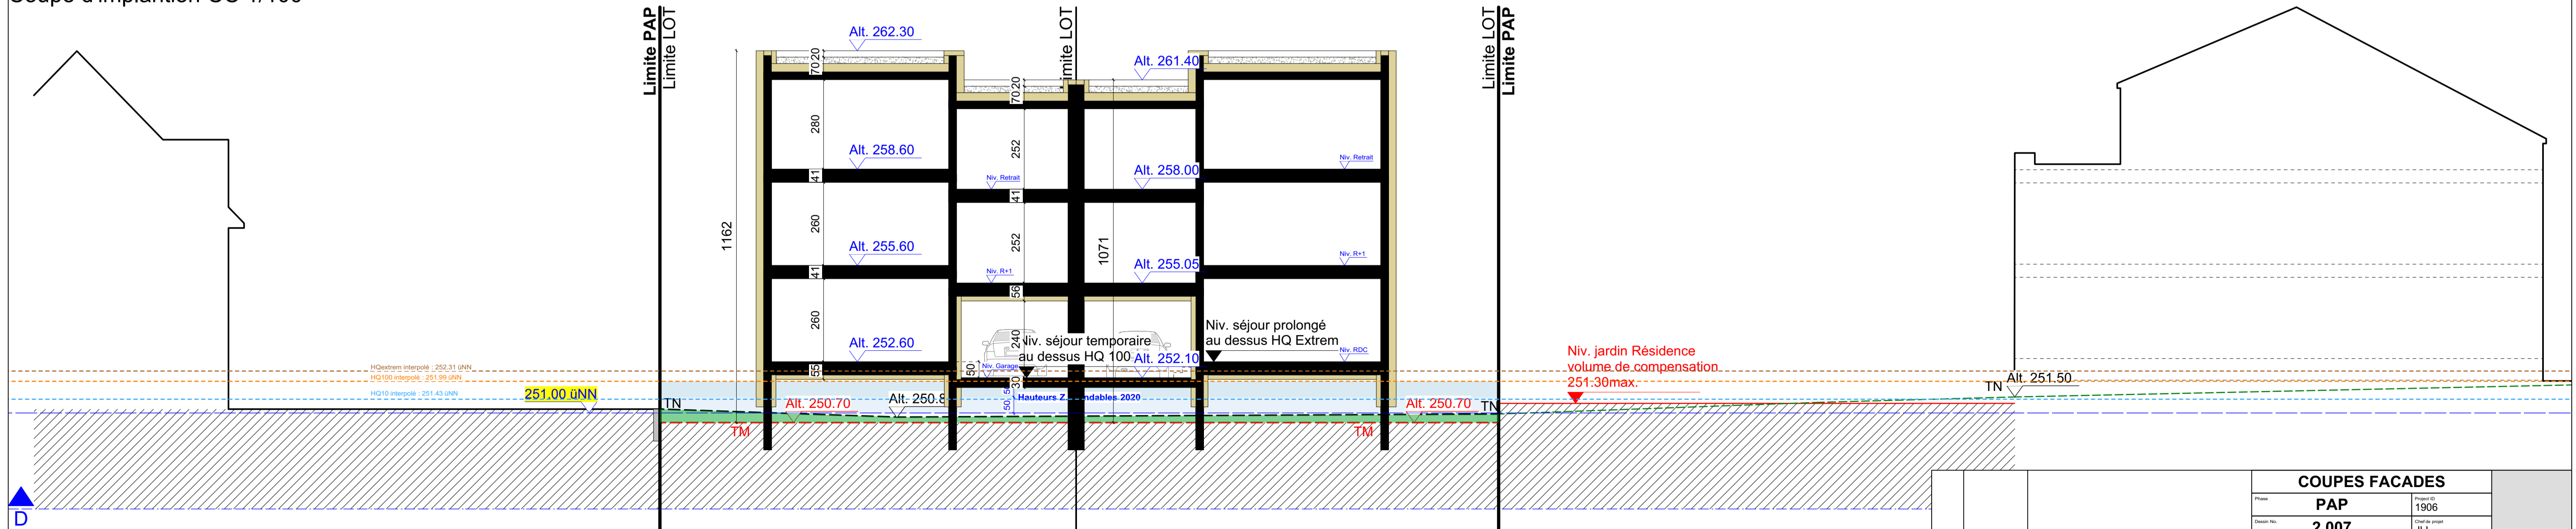

Coupe d'implantation DD 1/100

COUPES FACADES		
Projet: PAP		Date: 1906
Client: 2.007		Architecte: JLL
Projet: PAP "Im Medenpoul"		Echelle: 1/100
Rue de l'église L-5355 Oetrange		Date: 05.07.2023
Client: Sokrates Invest SARL 32, rue Emile Marx L-5775 Weiler-la-Tour		Coordinateur: MVO
CAD File Name:		Approuvé par: JLL