
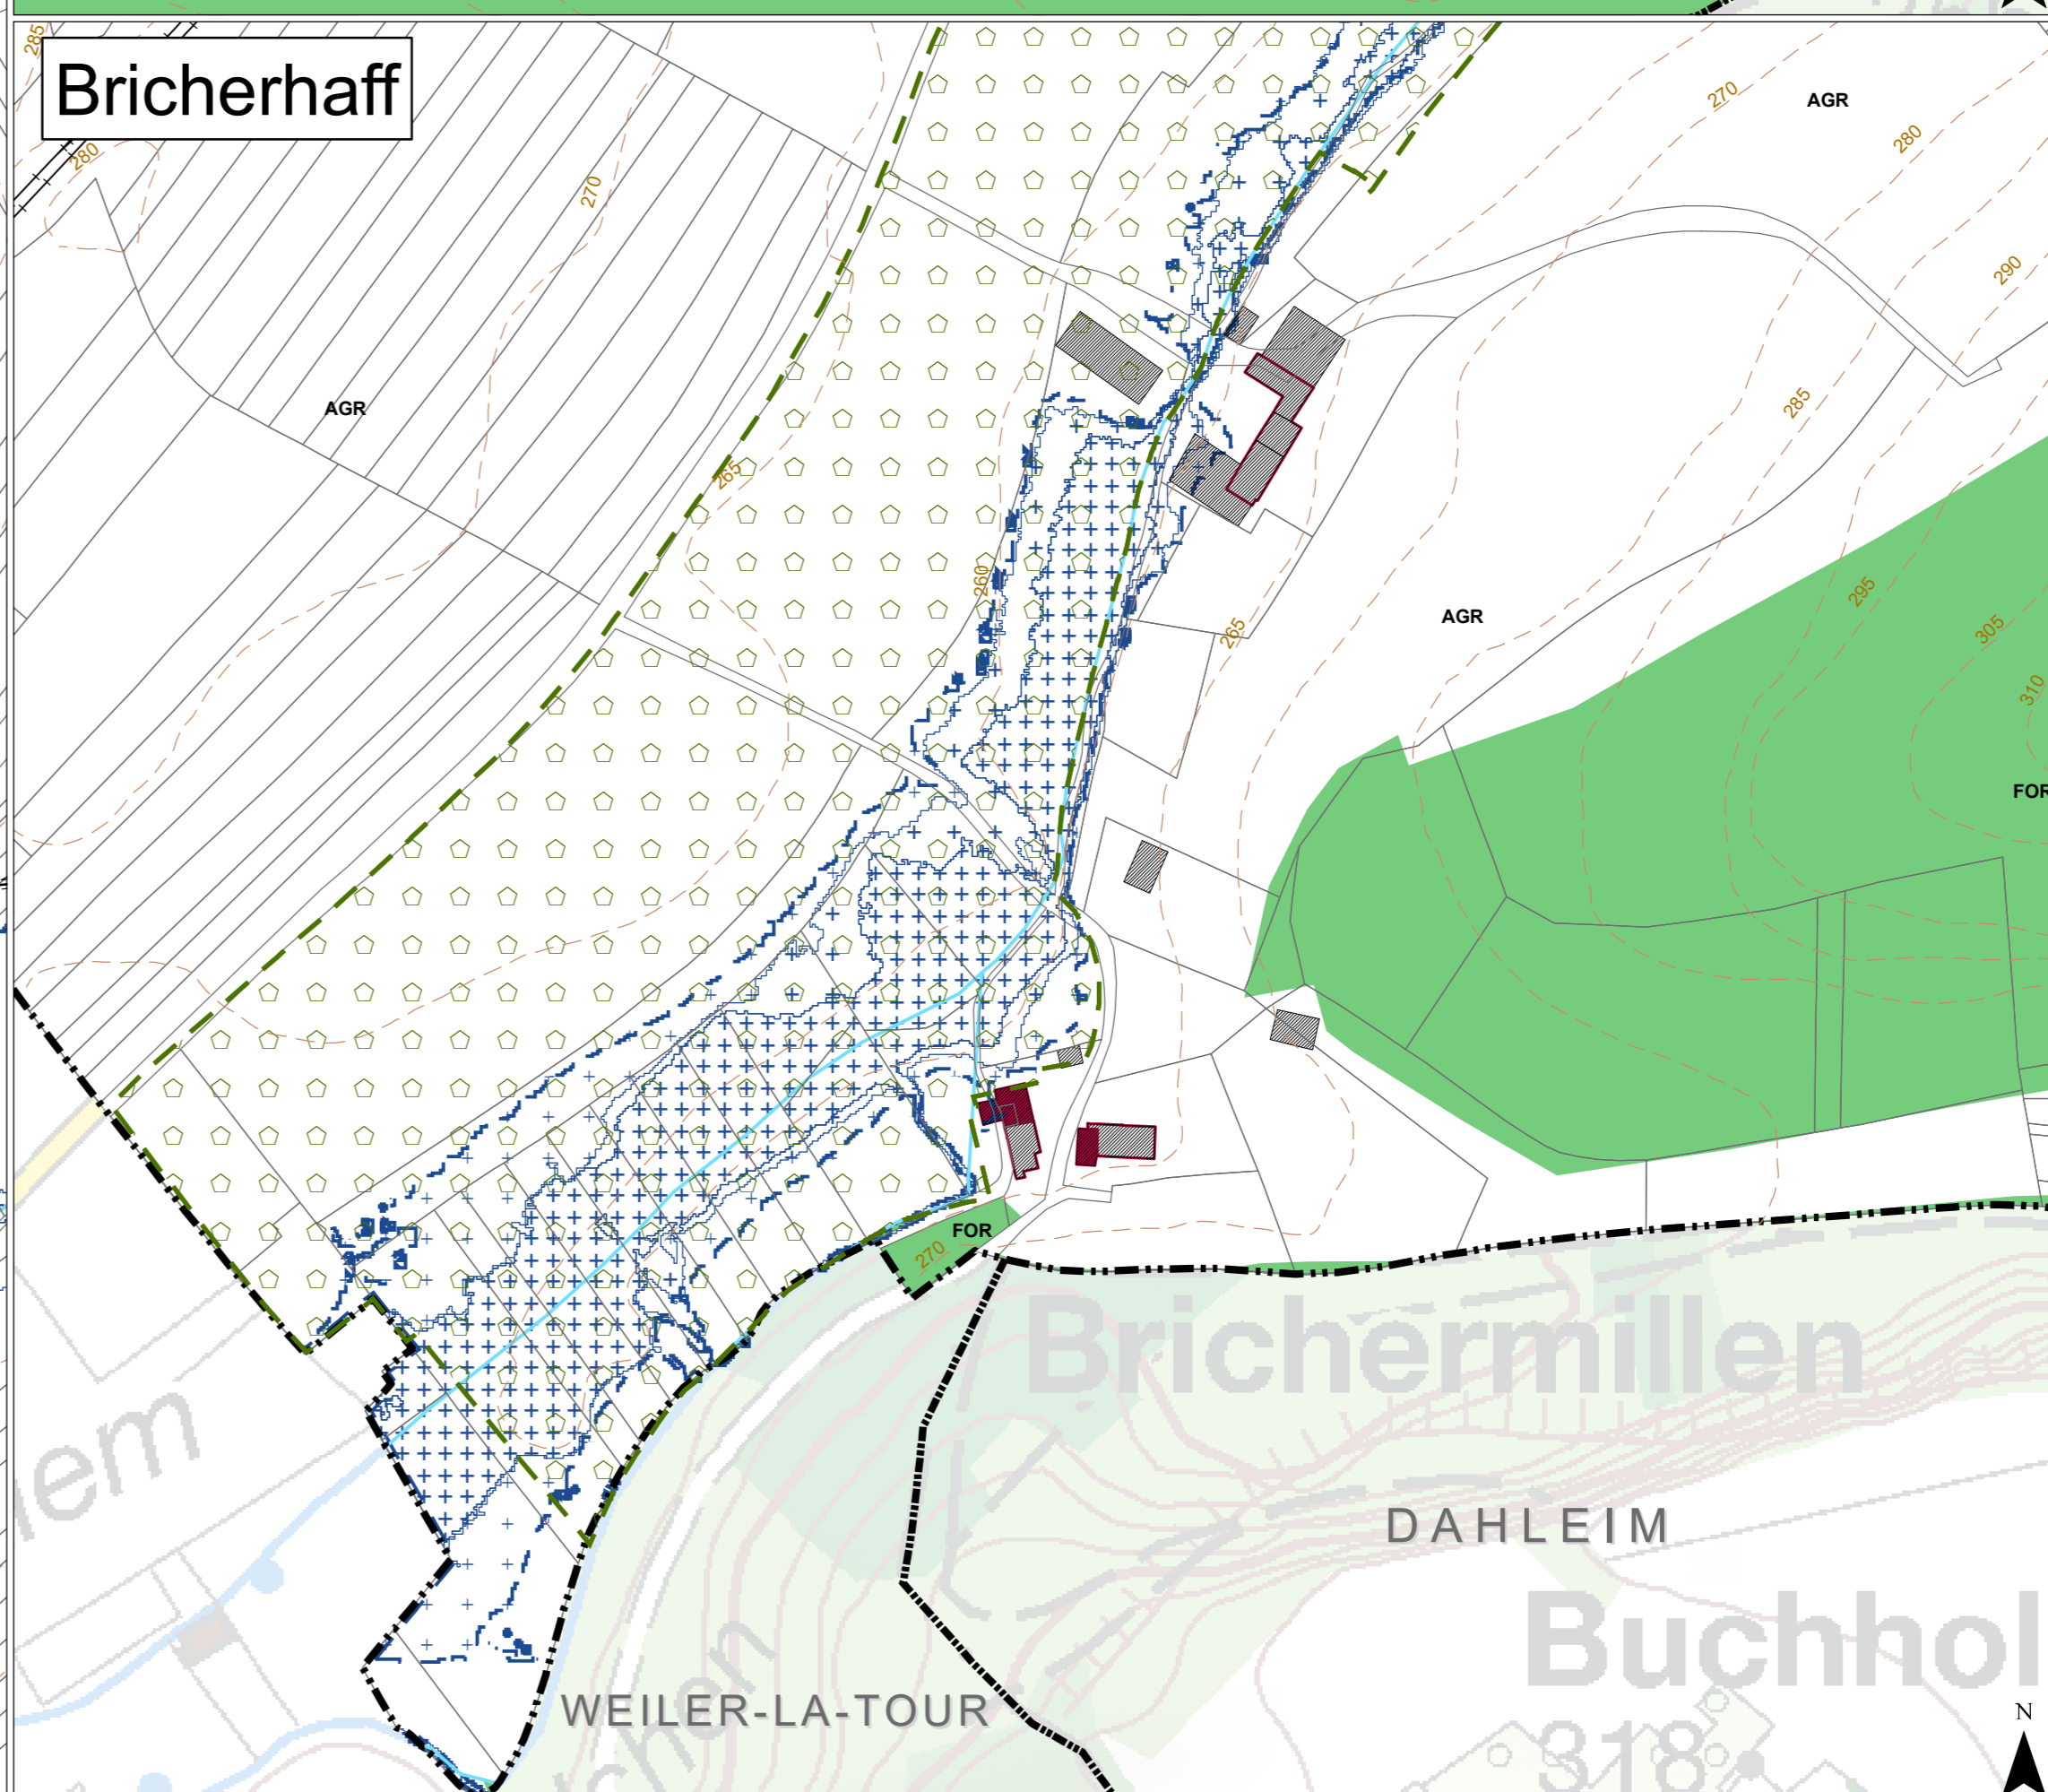


CONTERN

MEDINGEN

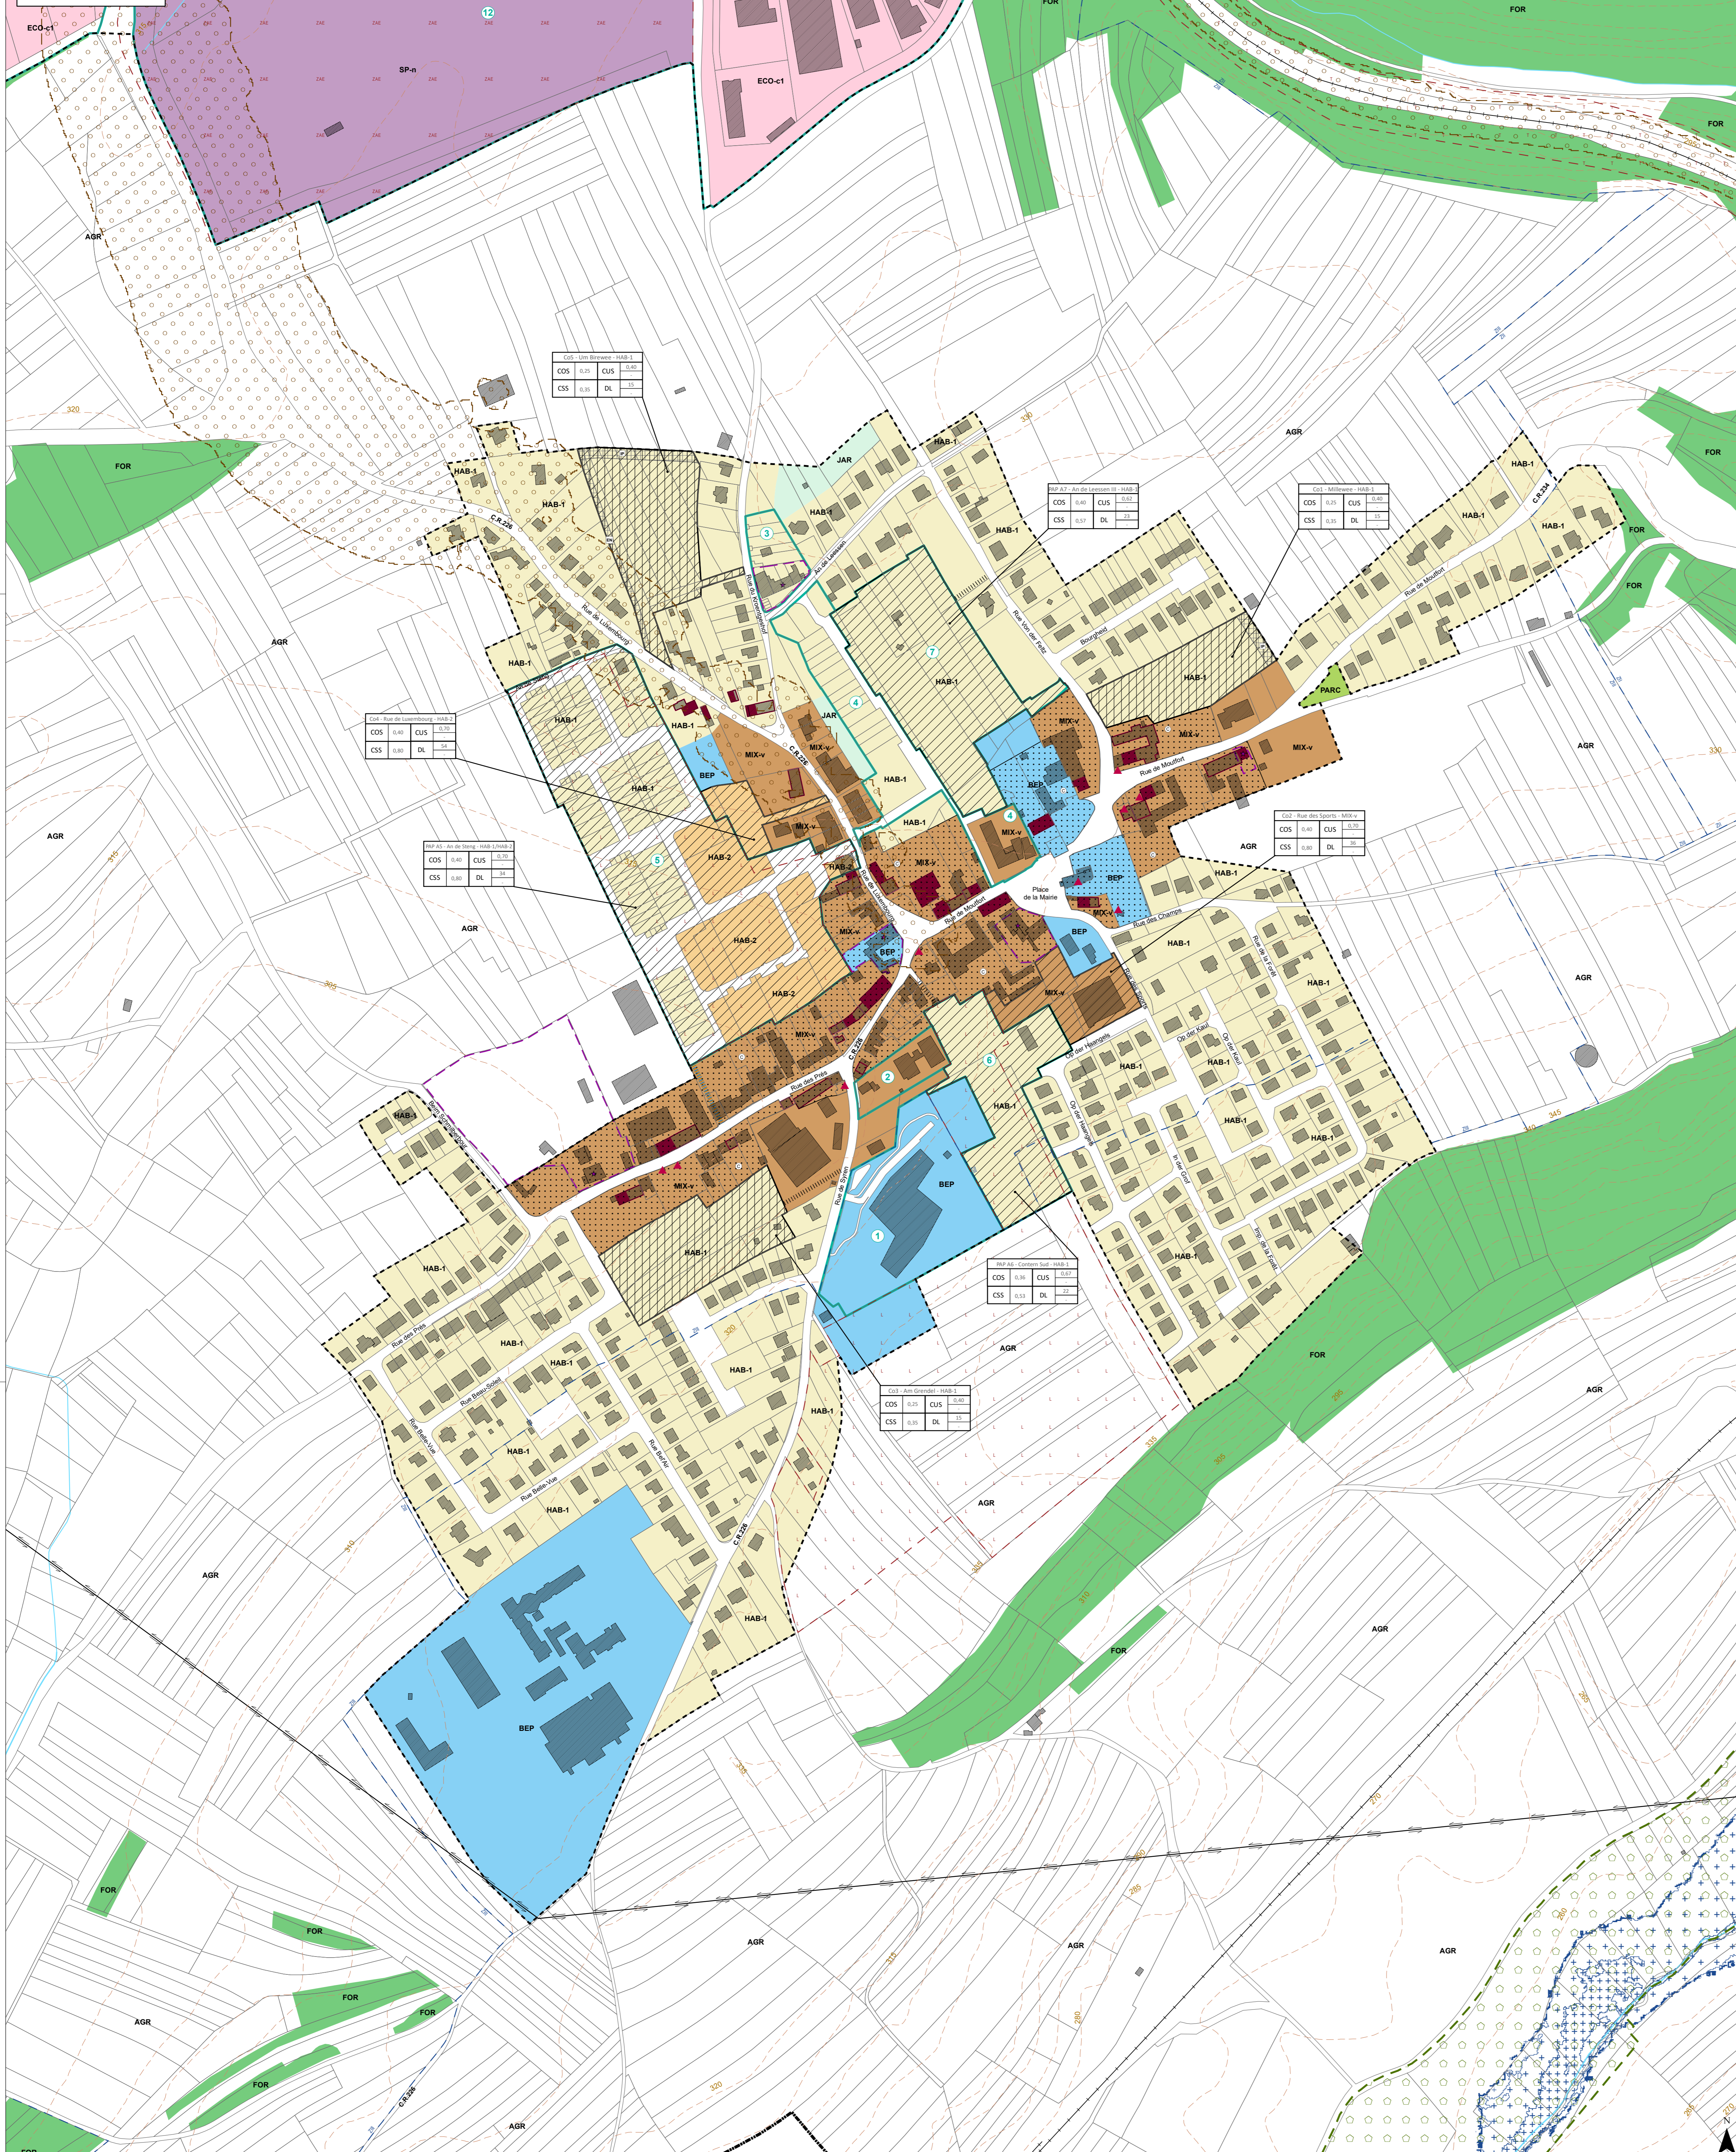

**LEGÈNDRE**

Parcelle cadastrale / Immeuble (PCN 2019) — Délimitation de la zone verte — Délimitation du degré d'attribution du sol

**ZONES URBANISÉES OU DESTINÉES À ÊTRE URBANISÉES**

Zones d'habitation: HAB-1, HAB-2, Zone mixte villageoise, Zone de bâtiments et d'équipements publics

Zones d'activités: ZOD-1, ZOD-2, Zone d'activités économiques communale type 1, Zone d'activités économiques communale type 2, Zone d'activités spécifiques nationale, Zone de jardins familiaux

Représentation schématique du degré d'utilisation du sol pour les zones soumises à un plan d'aménagement particulier "nouveau quartier":

**ZONE VERTE**

Zone agricole, Zone forestière, Zone de parc public, Zone de verdure

**ZONES SUPERPOSÉES**

Zone soumise à un plan d'aménagement particulier "nouveau quartier", Zone d'aménagement différencié, Zone soumise à un PAF approuvé, Zone de servitude "urbanisation", etc.

**ZONES OU ESPACES DÉFINIS EN EXÉCUTION DE DISPOSITIONS SPÉCIFIQUES RELATIVES**

à l'aménagement du territoire: Plan Directeur Sectoriel "Zones d'activités économiques", Plan Directeur Sectoriel "Logements", Plan Directeur Sectoriel "Paysages", etc.

à la protection de la nature et des ressources naturelles: zone protégée d'intérêt communautaire - Réseau Natura 2000 - Directive "Oiseaux", etc.

à la protection des sites et monuments nationaux: etc.


à la gestion de l'eau: Zone de protection d'eau potable - ZPS - 3020-22&49, zone de protection immédiate (ZI), zone de protection rapprochée (ZII - V1), zone de protection éloignée (ZIII), etc.

aux réseaux d'infrastructures de transport national: zone de brut routier et ferroviaire

**À LIRE VOISINE**

Limites communales, Lignes ferroviaires, Coubes de niveau, Cours d'eau, Ruisseaux, Océan: OTAN, Lignes électriques

BARRÉ DU CONSEIL COMMUNAL	DATE: 17.09.2023
VOTE DU CONSEIL COMMUNAL	DATE: 15.05.2023
APPROBATION DU MINISTRE AVANT L'AMÉNAGEMENT COMMUNAL ET LE DÉVELOPPEMENT URBAIN DANS SES ATTRIBUTIONS	DATE: 10.05.2023
APPROBATION DU MINISTRE AVANT L'ENVIRONNEMENT DANS SES ATTRIBUTIONS	DATE: 14.07.2023

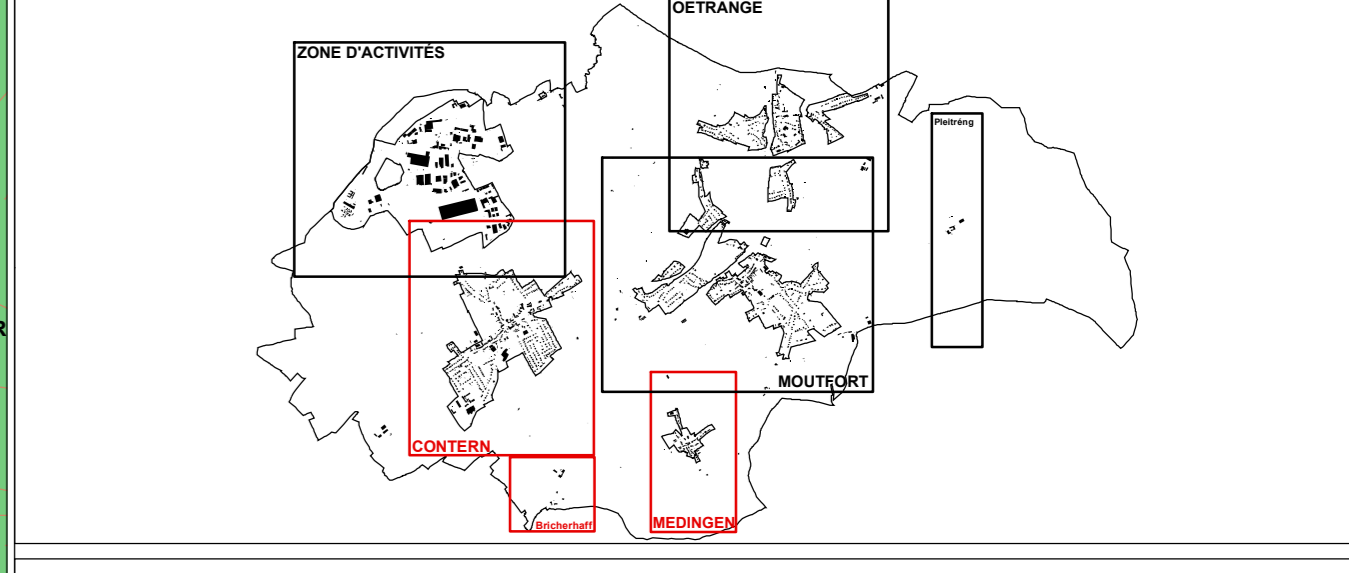

**PLAN D'AMÉNAGEMENT GÉNÉRAL DE LA COMMUNE DE CONTERN**

MAÎTRE D'OUVRAGE: COMMUNE DE CONTERN

Logo: Gemeng Contern

OBJET: PAG - PARTIE GRAPHIQUE LOCALITÉS DE CONTERN ET MEDINGEN - PLAN 01

**ECAU** (Établissement Central d'Aménagement Urbain)

DATE: 07.2023, DESIGN: EG, CONTRÔLE: TE, ÉCHELLE: 1:2 500 (A3), N° PLAN: ONTPAG-01