


LOT 1		4.73ares	
-	167	-	392
185	1-mi	1-u	1-u
tp	8.50	ll	ll+R

LOT 2		3.77ares	
-	168	-	392
180	1-mj	1-u	1-u
tp	8.50	ll	ll+R

LOT 3		4.10ares	
-	168	-	392
180	1-mj	1-u	1-u
tp	8.50	ll	ll+R

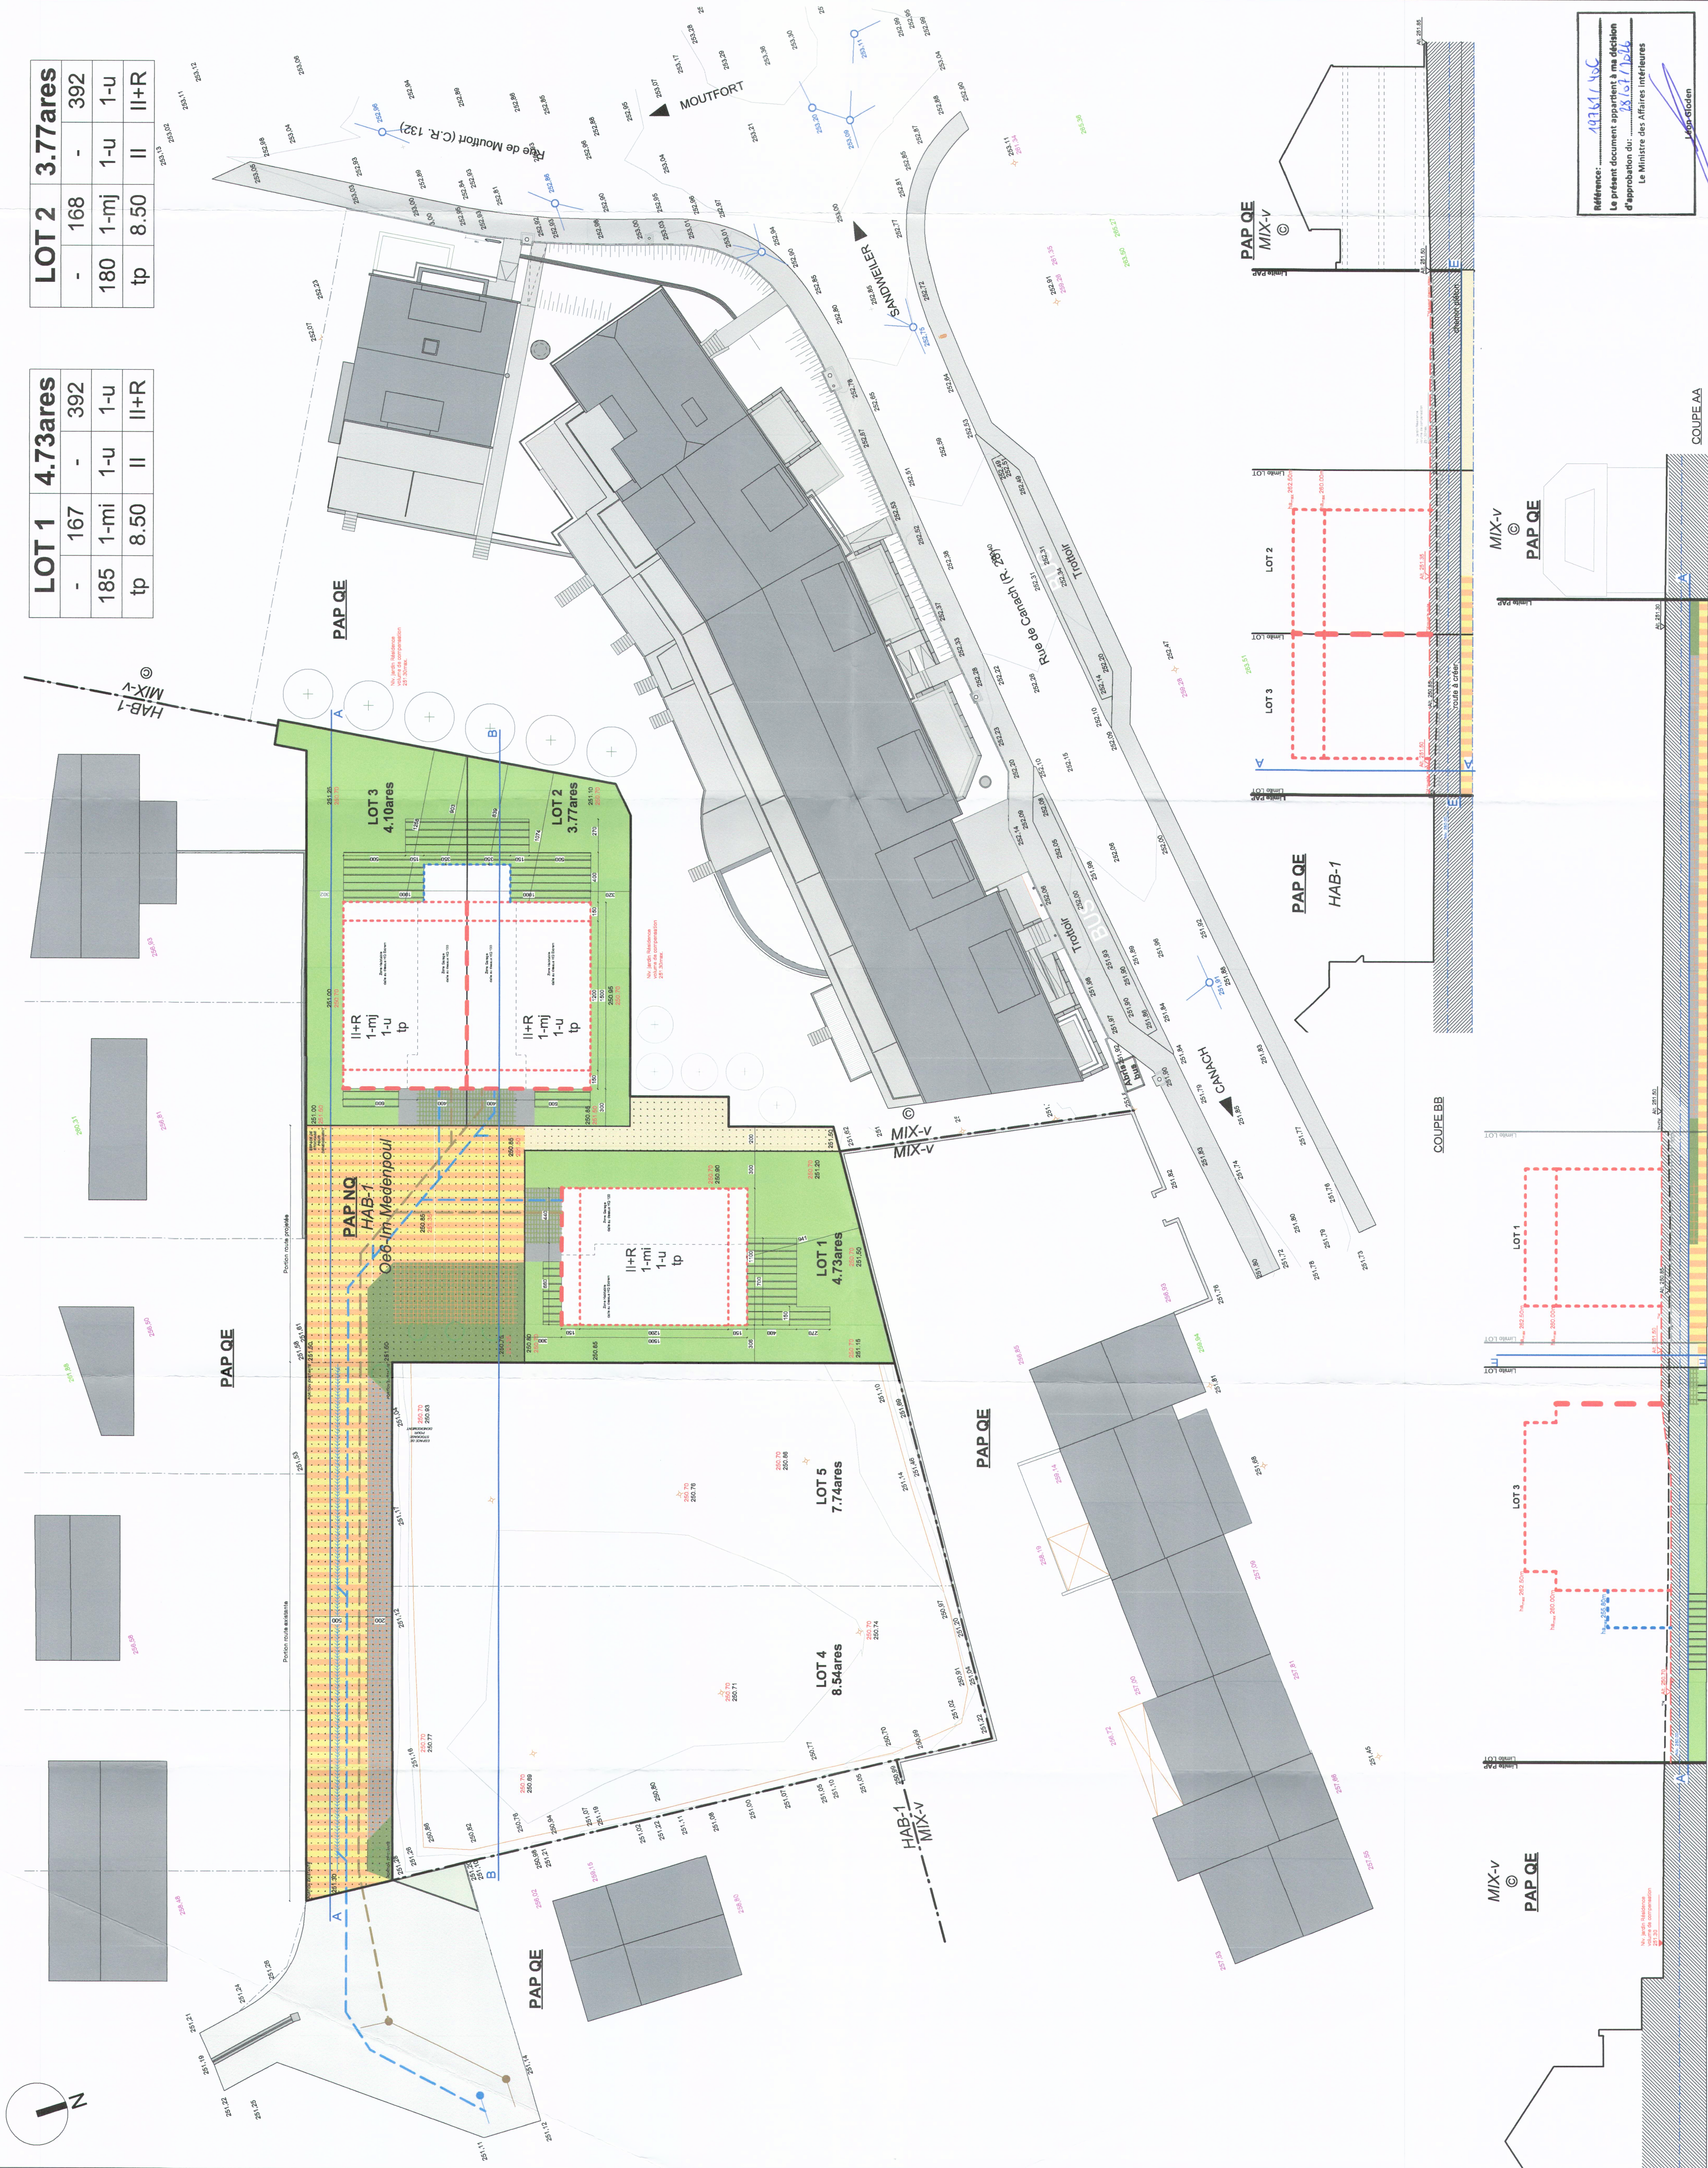

REMARQUES :
La position des réseaux et les courbes de niveaux peuvent varier en fonction des impératifs techniques. Les espaces verts, zones de pompe à chaleur, et tous aménagements privés de surface peuvent, tant que les coefficients sont respectés, varier en fonction des impératifs d'aménagement. Les dimensions des réseaux sont à adapter à la mesure cadastrale ou au morcellement pour en arrêter la valeur exacte.
Les affectations, prescriptions dimensionnelles et règles de complément de la partie écrite et sont alors indisposables et valables dans leur intégralité.